


Bekanntmachung der Gemeinde Bösdorf

über die Aufhebung des Aufstellungsbeschlusses des Bebauungsplans Nr. 14 „Bergkoppel“ der Gemeinde Bösdorf, Kreis Plön, für das Gebiet nördlich „Vorderster Kamp“ und westlich der Grundstücke „Siedlung 1-17“ auf einer Teilfläche des Flurstücks 6/1 sowie südlich „Vorderster Kamp“ und westlich des Flurstücks 8/7 auf einer Teilfläche des Flurstücks 7/22 und auf dem Flurstück 7/27, alle in Flur 4, Gemarkung Meinsdorf

Die Gemeindevertretung der Gemeinde Bösdorf hat am 05.12.2019 die Aufhebung des Aufstellungsbeschlusses des Bebauungsplans Nr. 14 „Bergkoppel“ der Gemeinde Bösdorf, Kreis Plön beschlossen.

Die Aufhebung des Aufstellungsbeschlusses wird hiermit ortsüblich bekannt gemacht.

Der räumliche Geltungsbereich des Aufstellungsbeschlusses für den Bebauungsplan Nr. 14 ist im nachfolgend abgedruckten Übersichtsplan umrandet dargestellt.

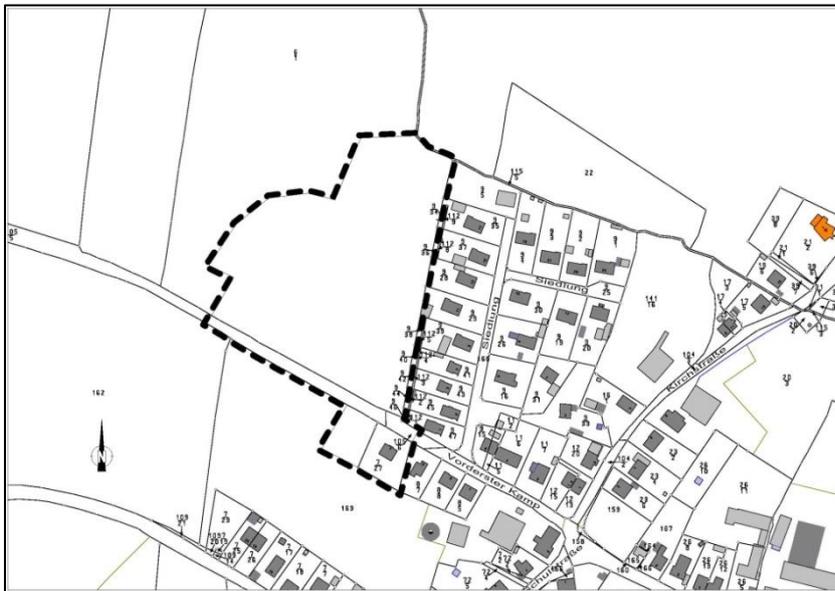


Zusätzlich wird die vorstehende Bekanntmachung am 27.05.2020 auf der Internetseite der Gemeinde Bösdorf unter www.boesdorf-holstein.de bereitgestellt und über den Digitalen Atlas Nord des Landes Schleswig-Holstein zugänglich sein.

Bösdorf, den 18.05.2020


Gemeinde Bösdorf
Der Bürgermeister

(L.S.)

gez. Engelbert Unterhalt
Bürgermeister

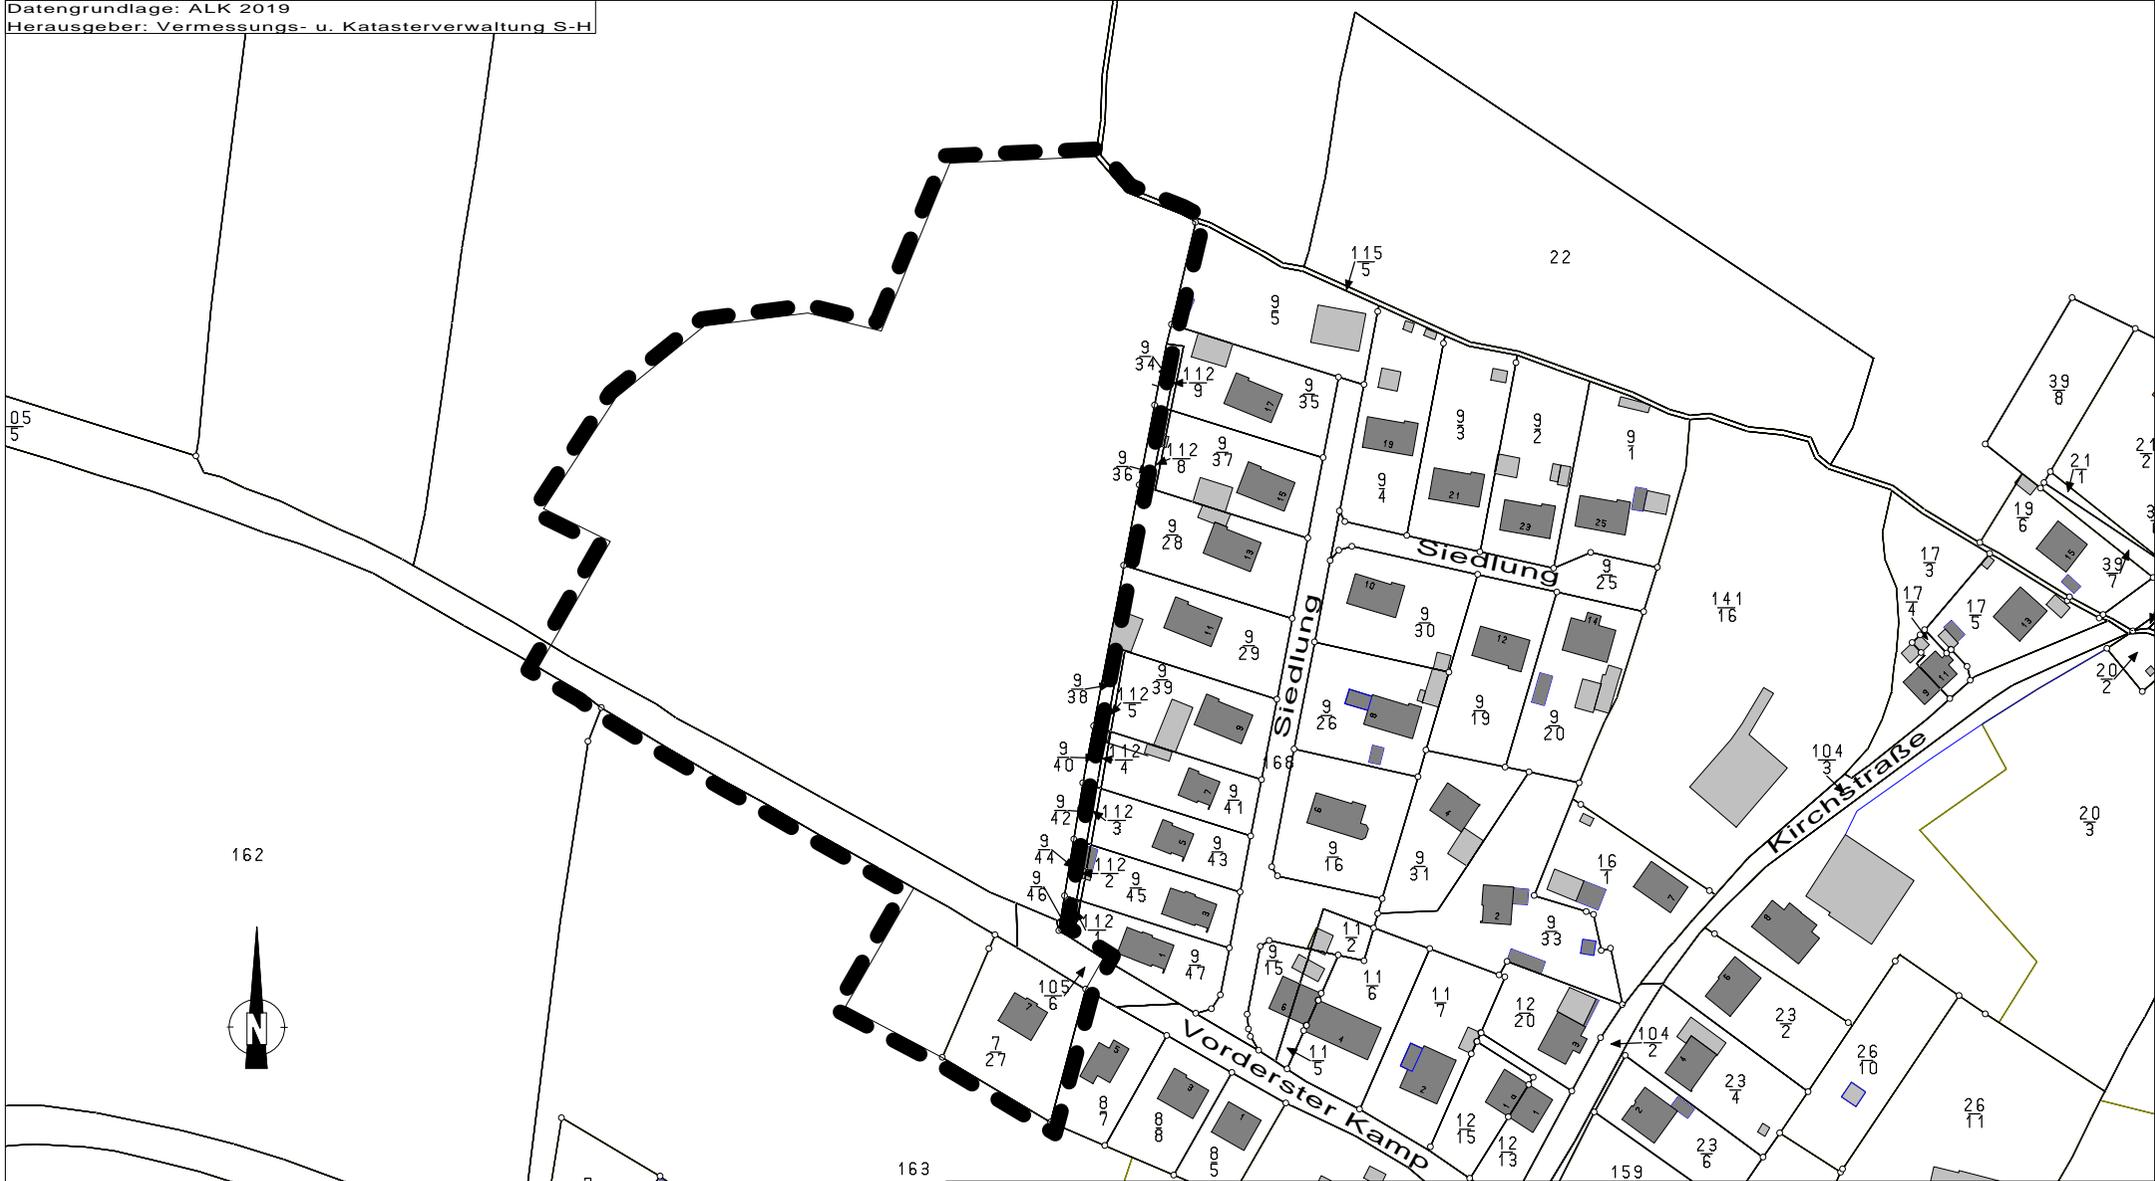

162

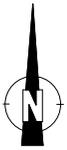

163



Gemeinde Bösdorf
Der Bürgermeister

Fachbereich 3 Klimaschutz, Liegenschaften und Schulverband

Team Klimaschutz

Bebauungsplan Nr. 14 "Bergkoppel"

Geltungsbereich

Gez.: Wenndorf

Maßstab: 1 : 2000

Datum: 19.11.2019